



- LAN設備案内
LAN Outlet 
- 電源設備案内
Power Supply 
- 非常口案内
Emergency Exit 

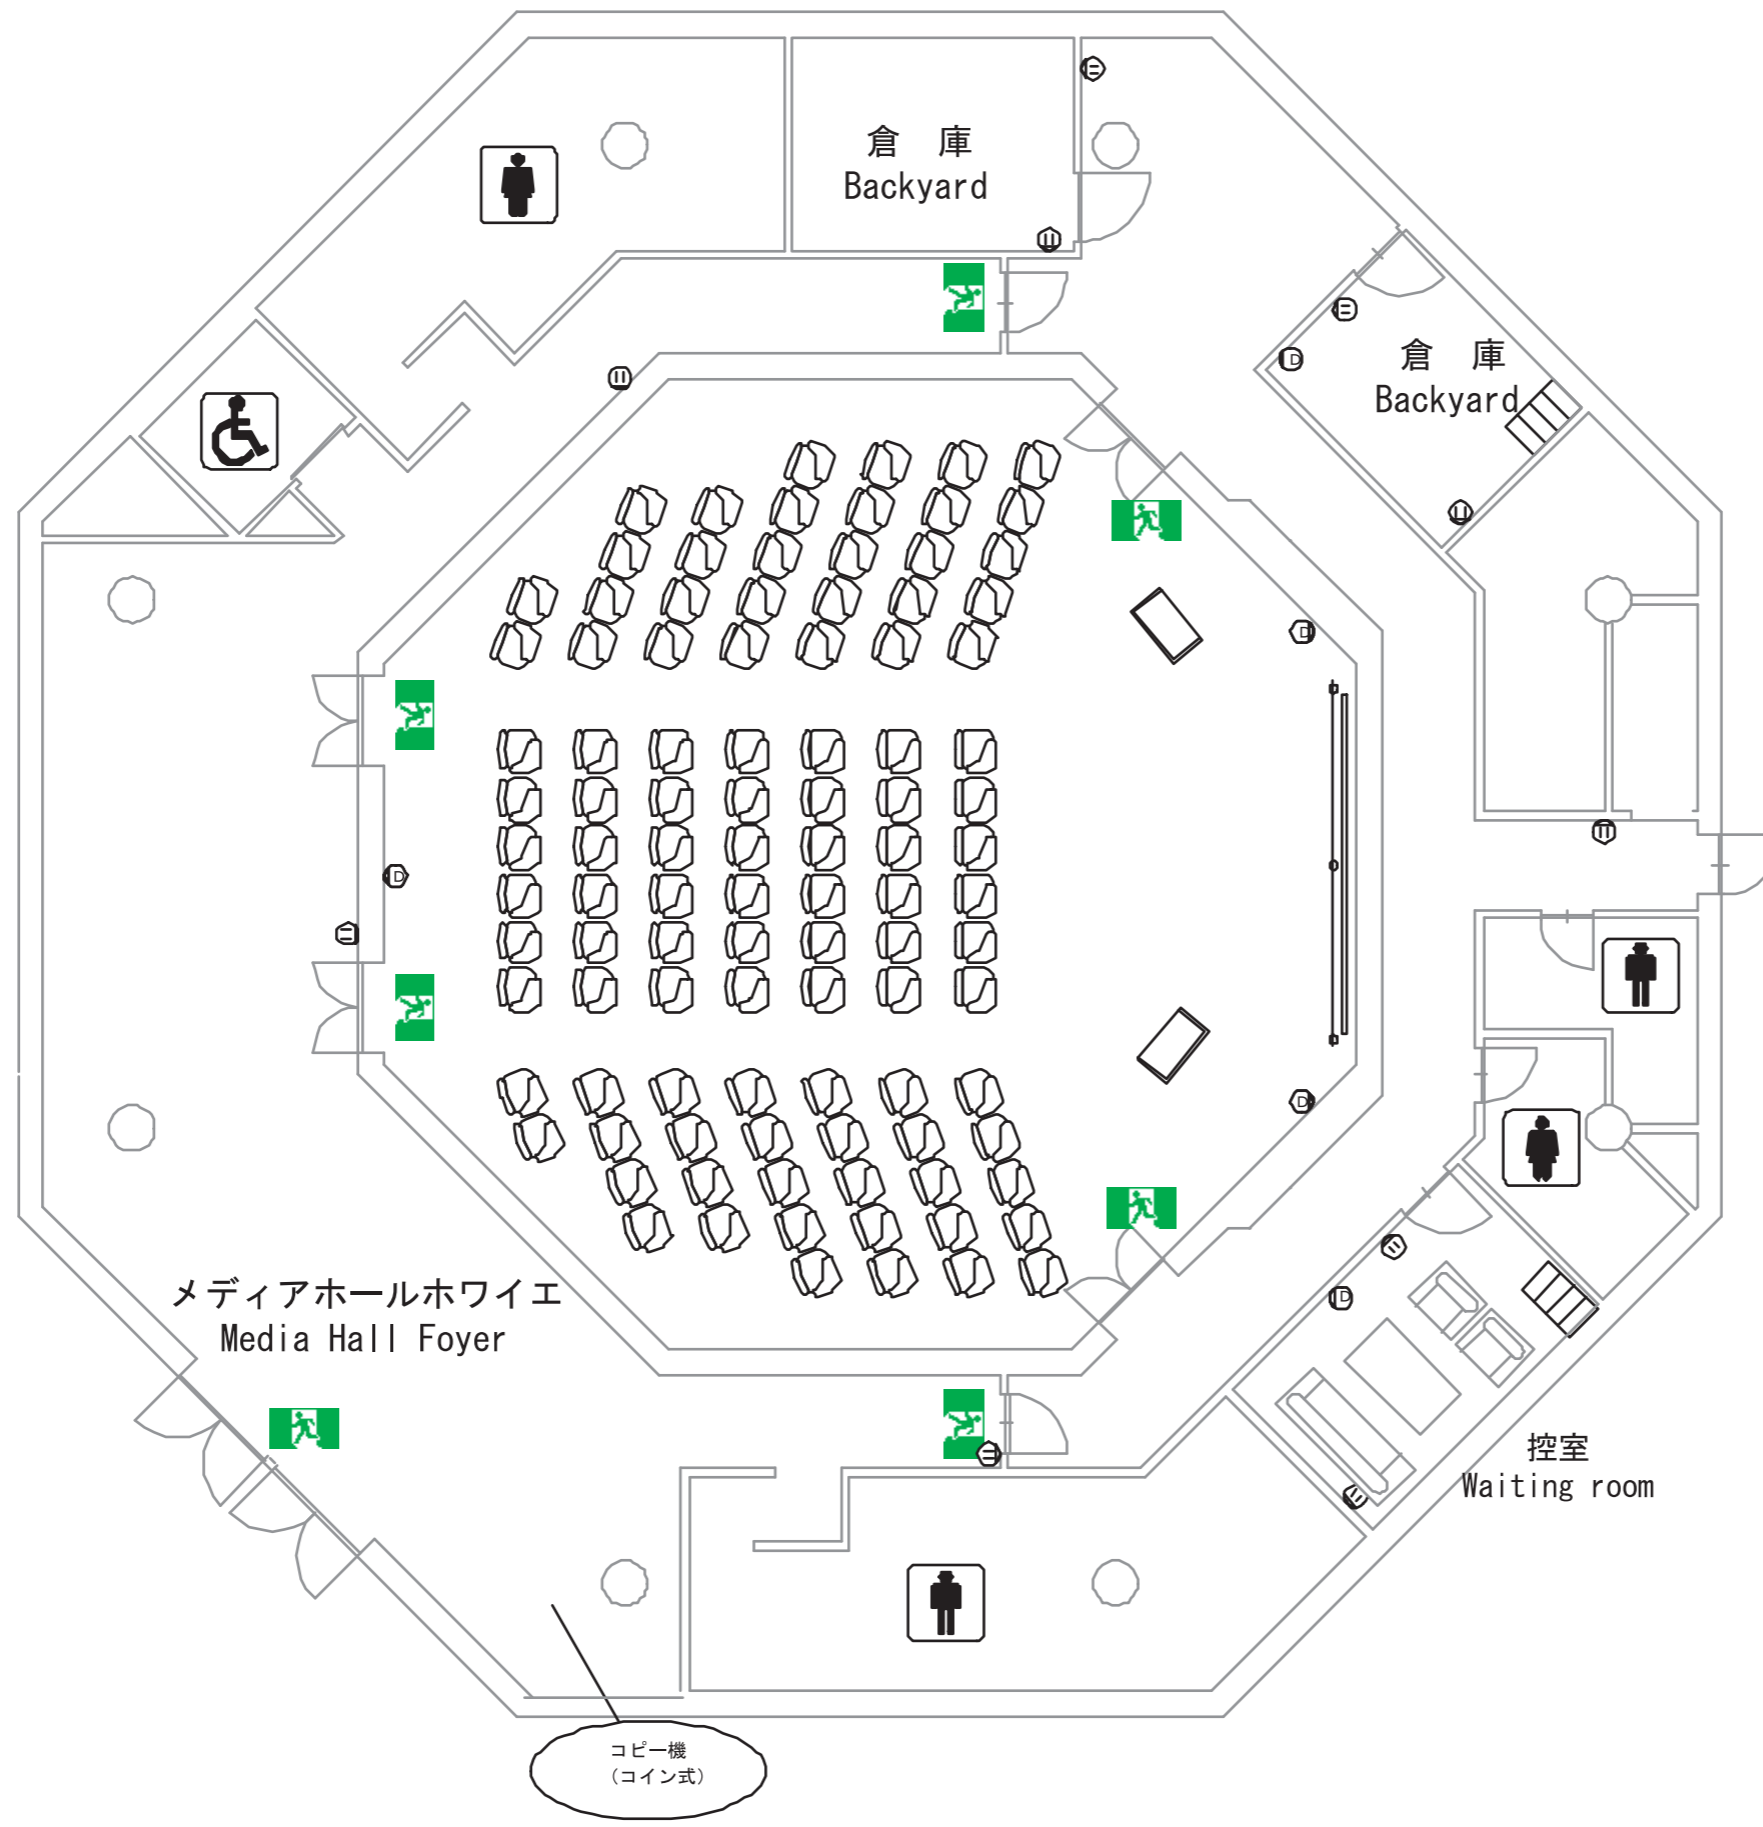

レイアウト : シアター席 102席
Layout: Theater 102 Seats

3階-メディアホール
3rd Floor-Media Hall

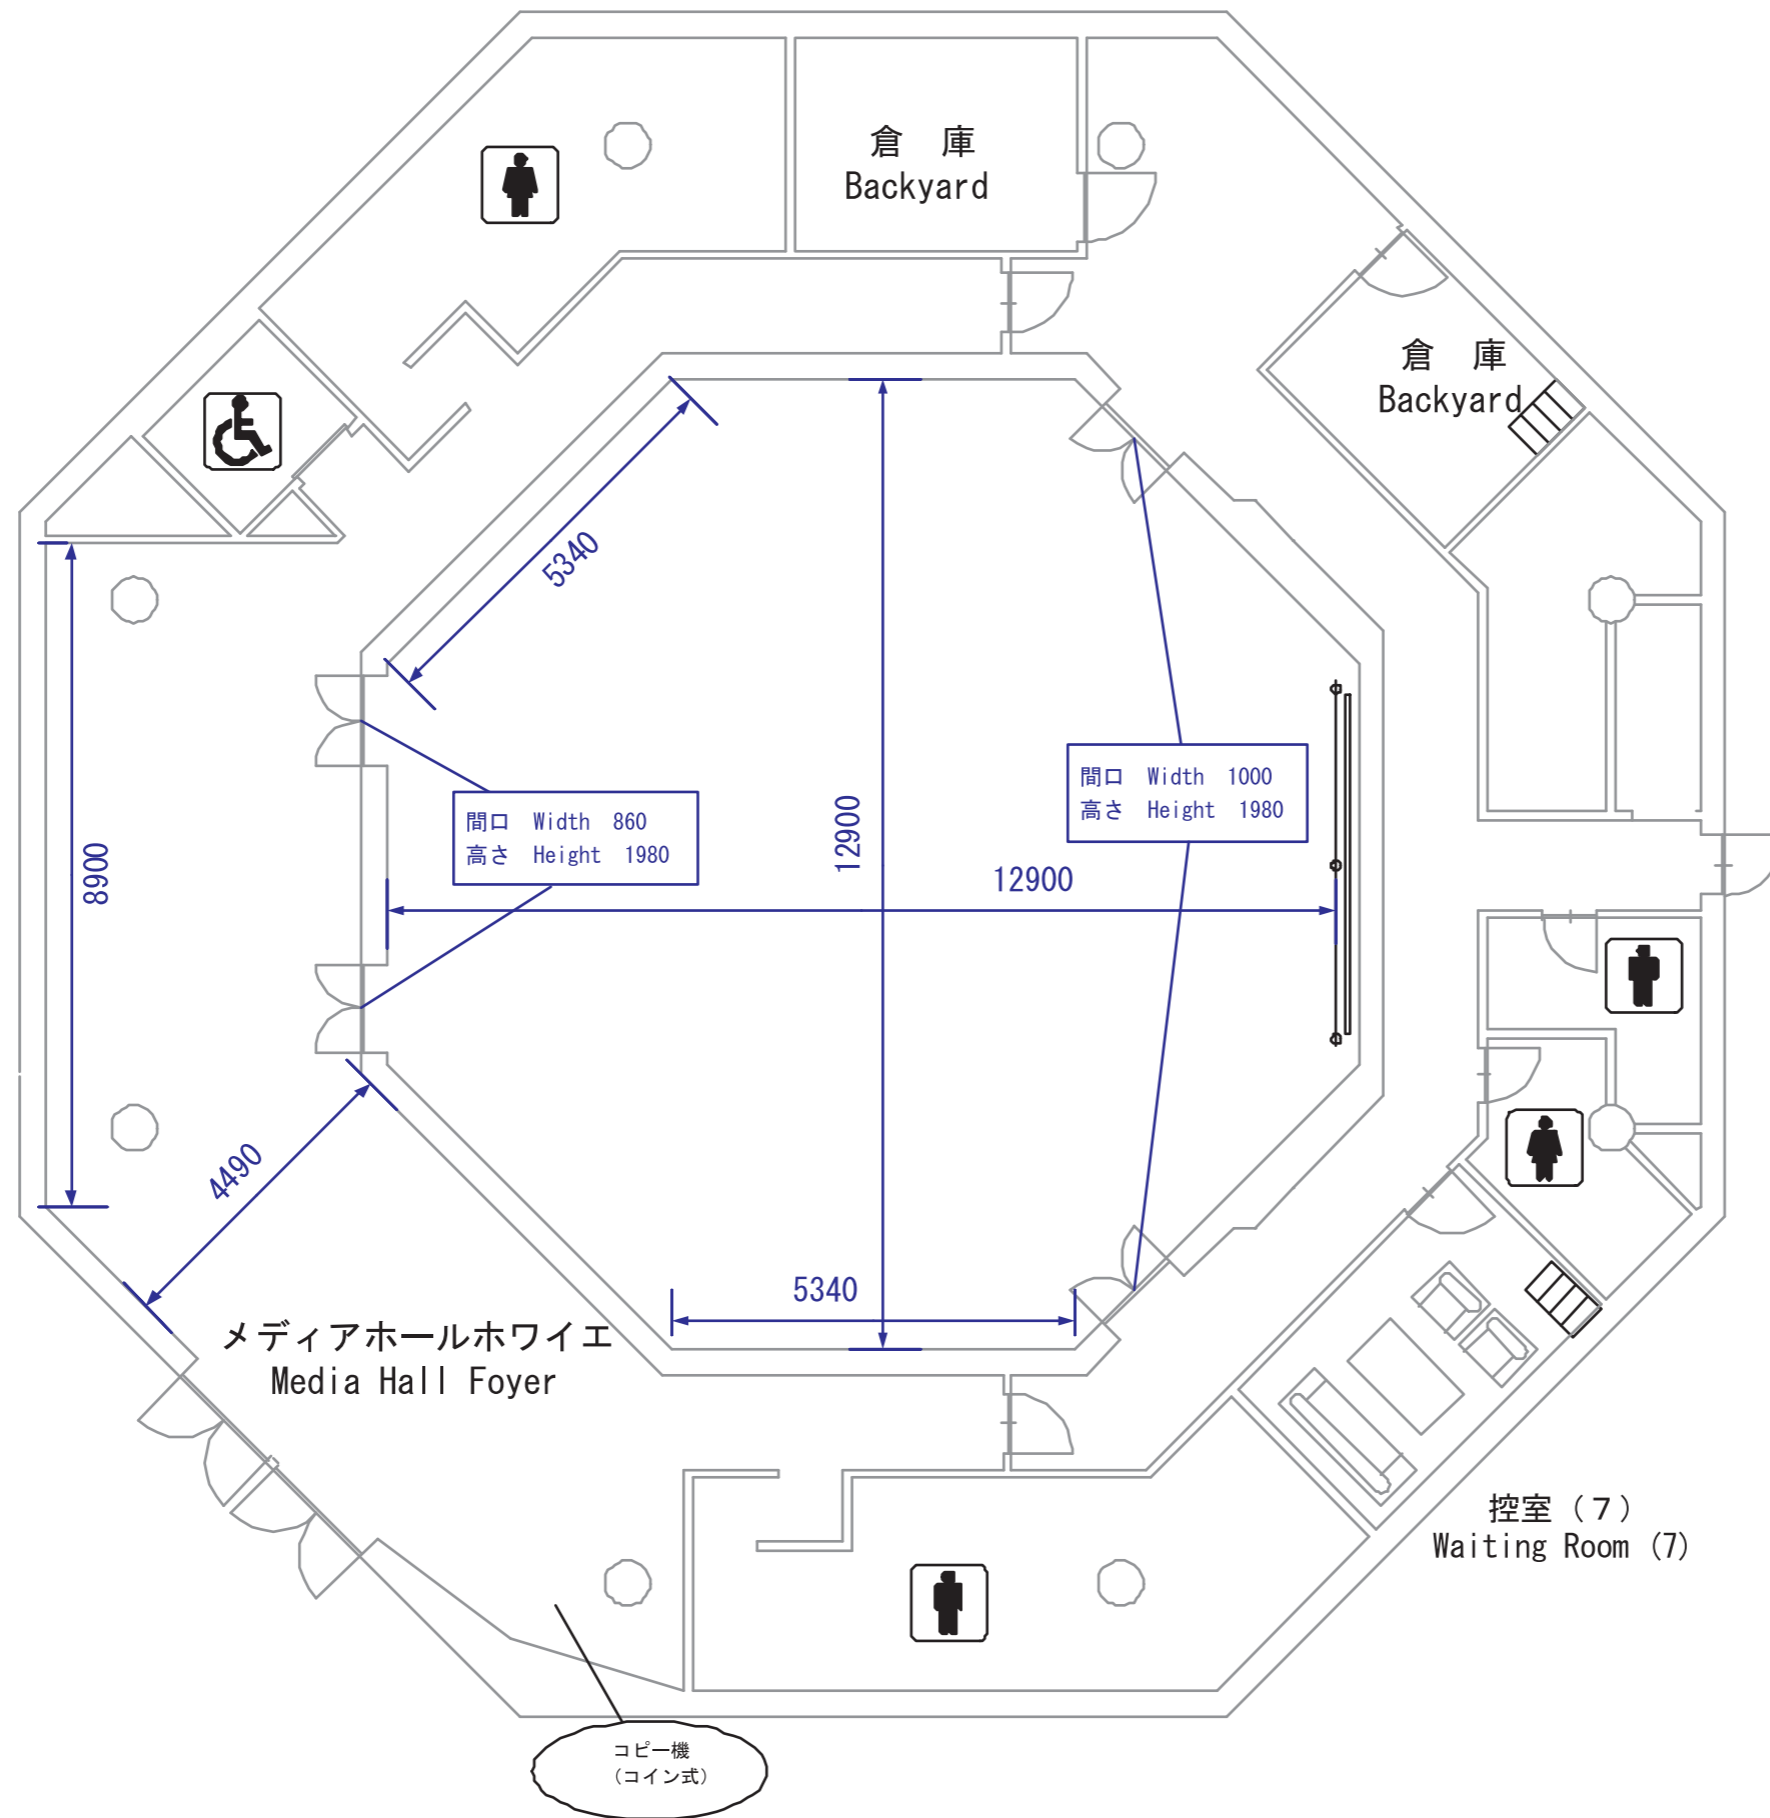

3階—メディアホール
3rd Floor—Media Hall